


OZNAKA STANA

S4-2

4-SOBAN / IV. KAT
ORIJENTACIJA • JUGO-ZAPAD

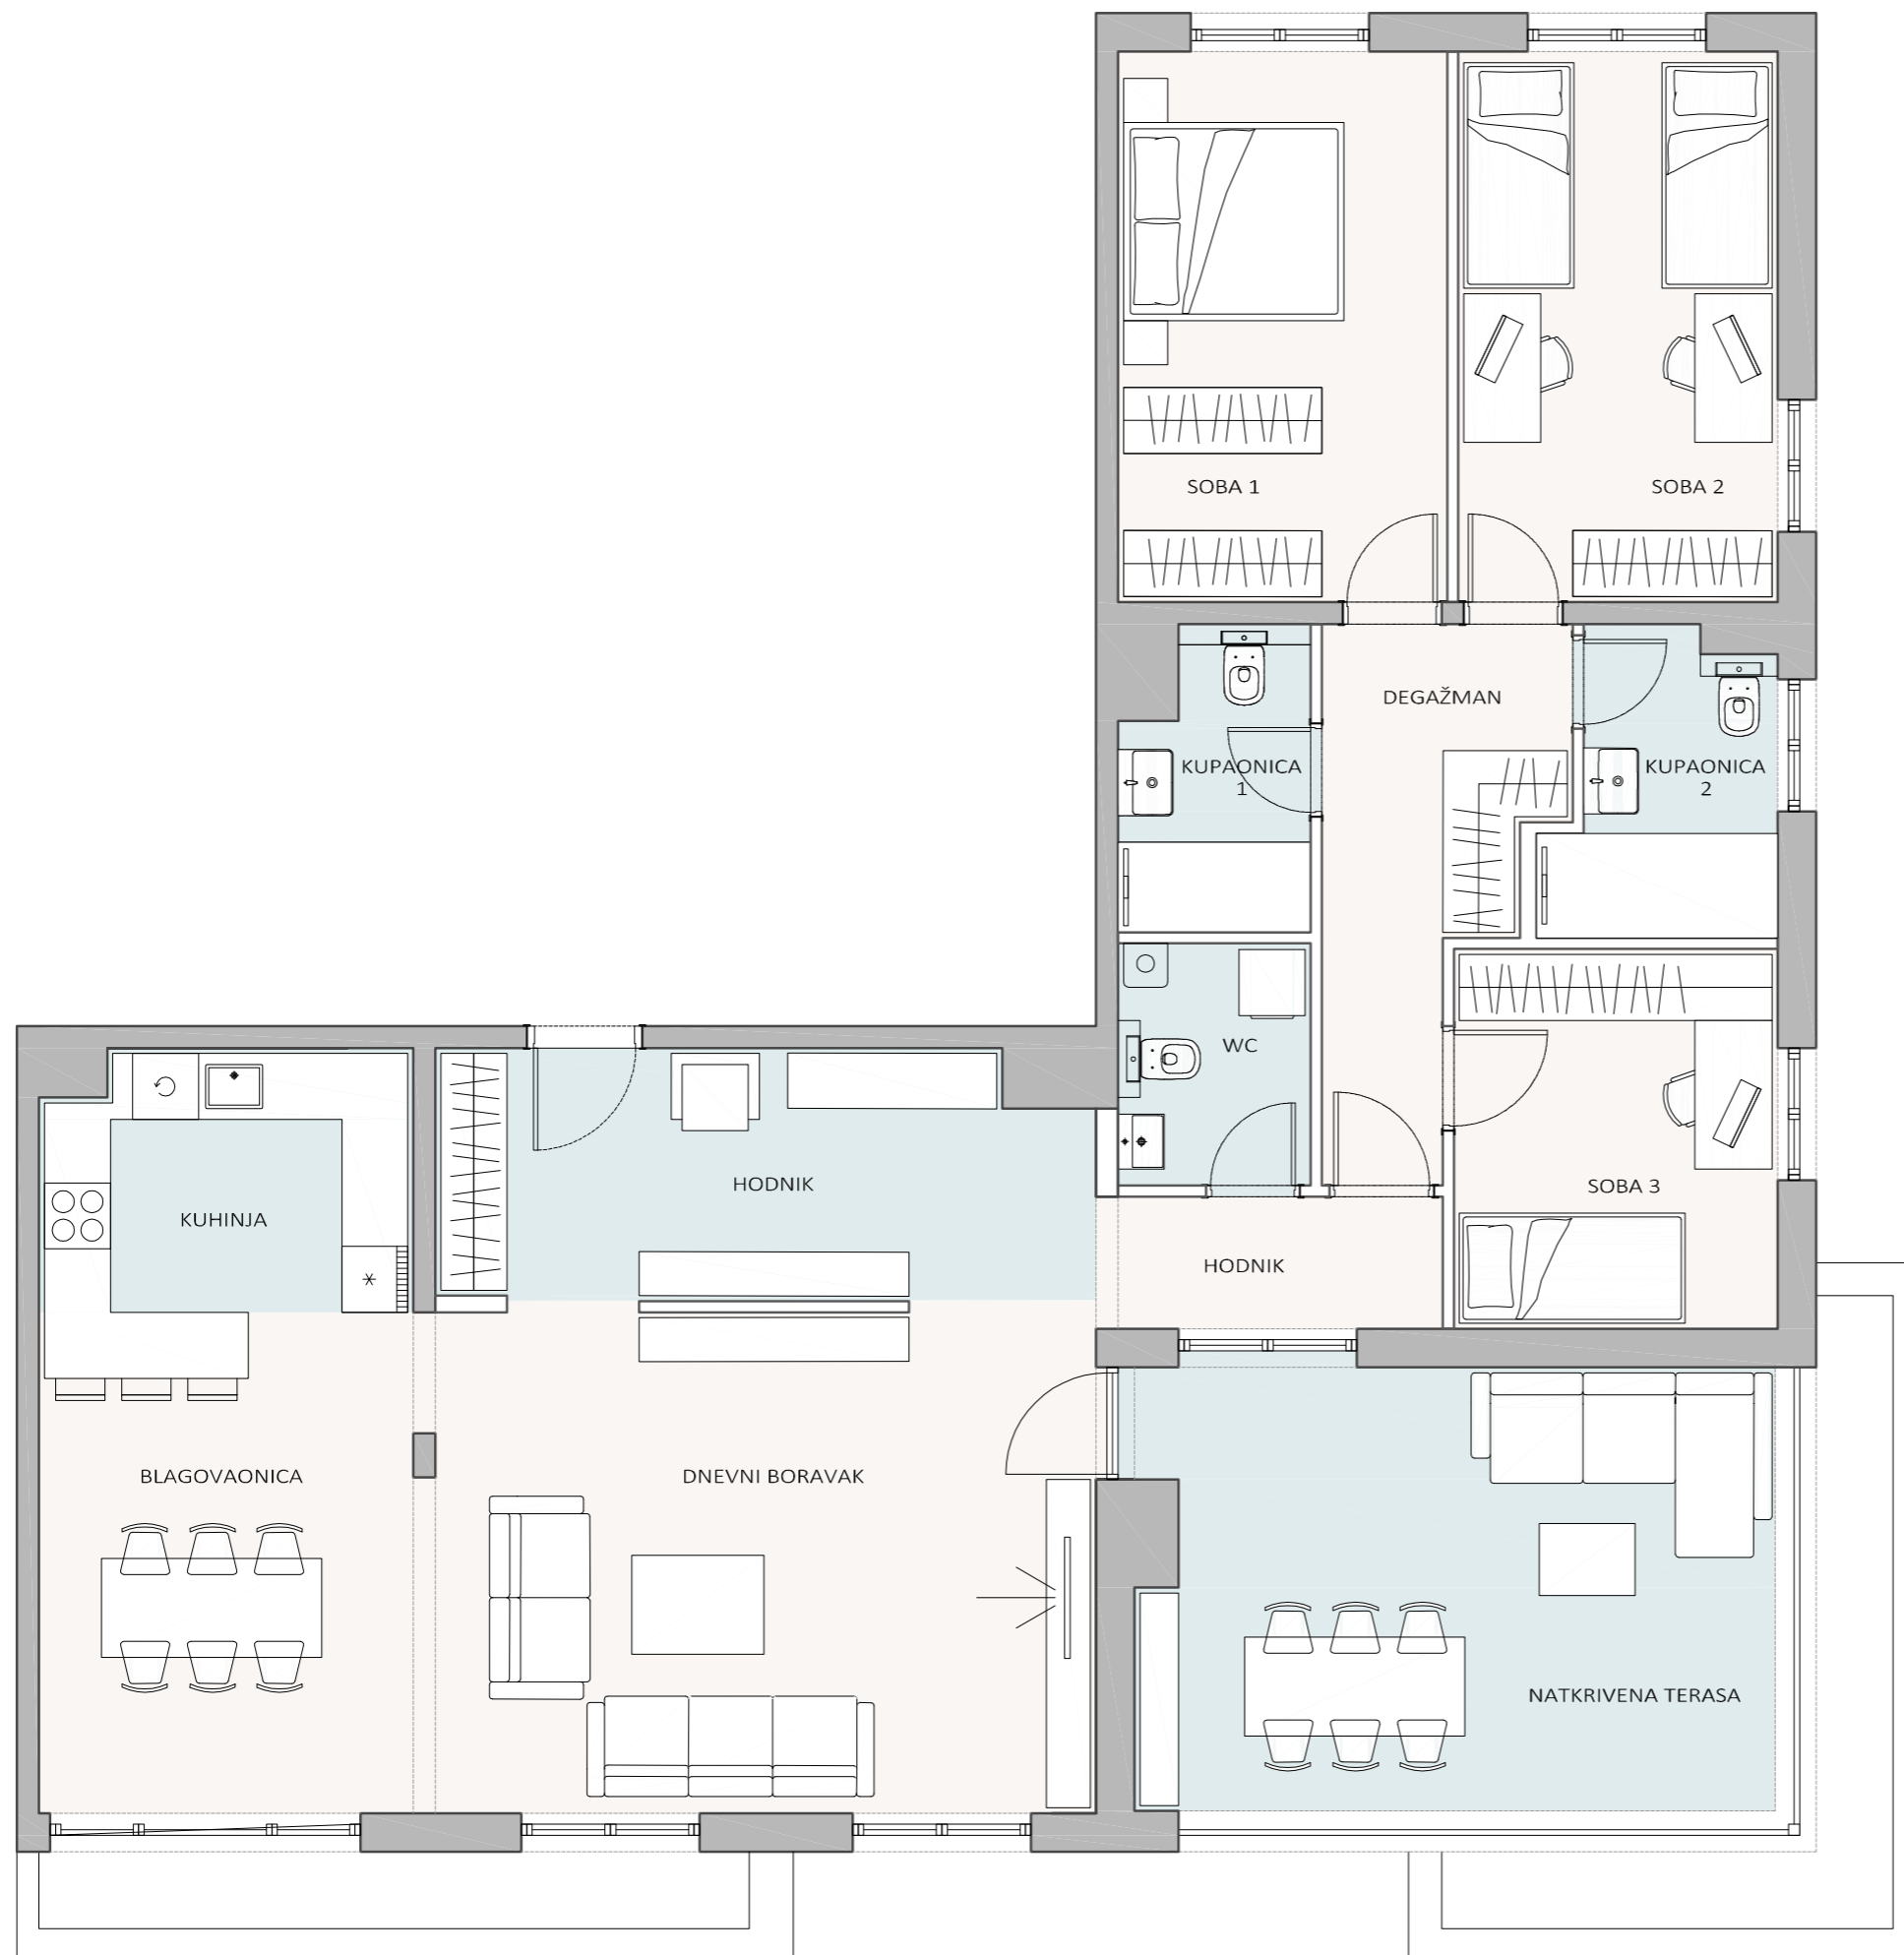

prostorija	koeficijent	m ²
HODNIK	1	13,28
DNEVNI BORAVAK	1	28,54
KUHINJA	1	7,88
BLAGOVAONICA	1	15,47
HODNIK	1	3,78
DEGAŽMAN	1	8,55
WC	1	3,93
KUPAONICA 1	1	4,49
KUPAONICA 2	1	5,31
SOBA 1	1	15,11
SOBA 2	1	14,66
SOBA 3	1	10,23
zatvoreni prostor		131,23
NATKRIVEN. TERASA	23,46	0,50
ukupno	23,46	142,96

Napomena: kvadrature stambenih prostora su projektantske i podliježu uobičajenim odstupanjima i tolerancijama

📍 Ul. Andrije Kačića Miošića 37, Velika Gorica

☎ +385 99 200 4224